



NIVEAU 0

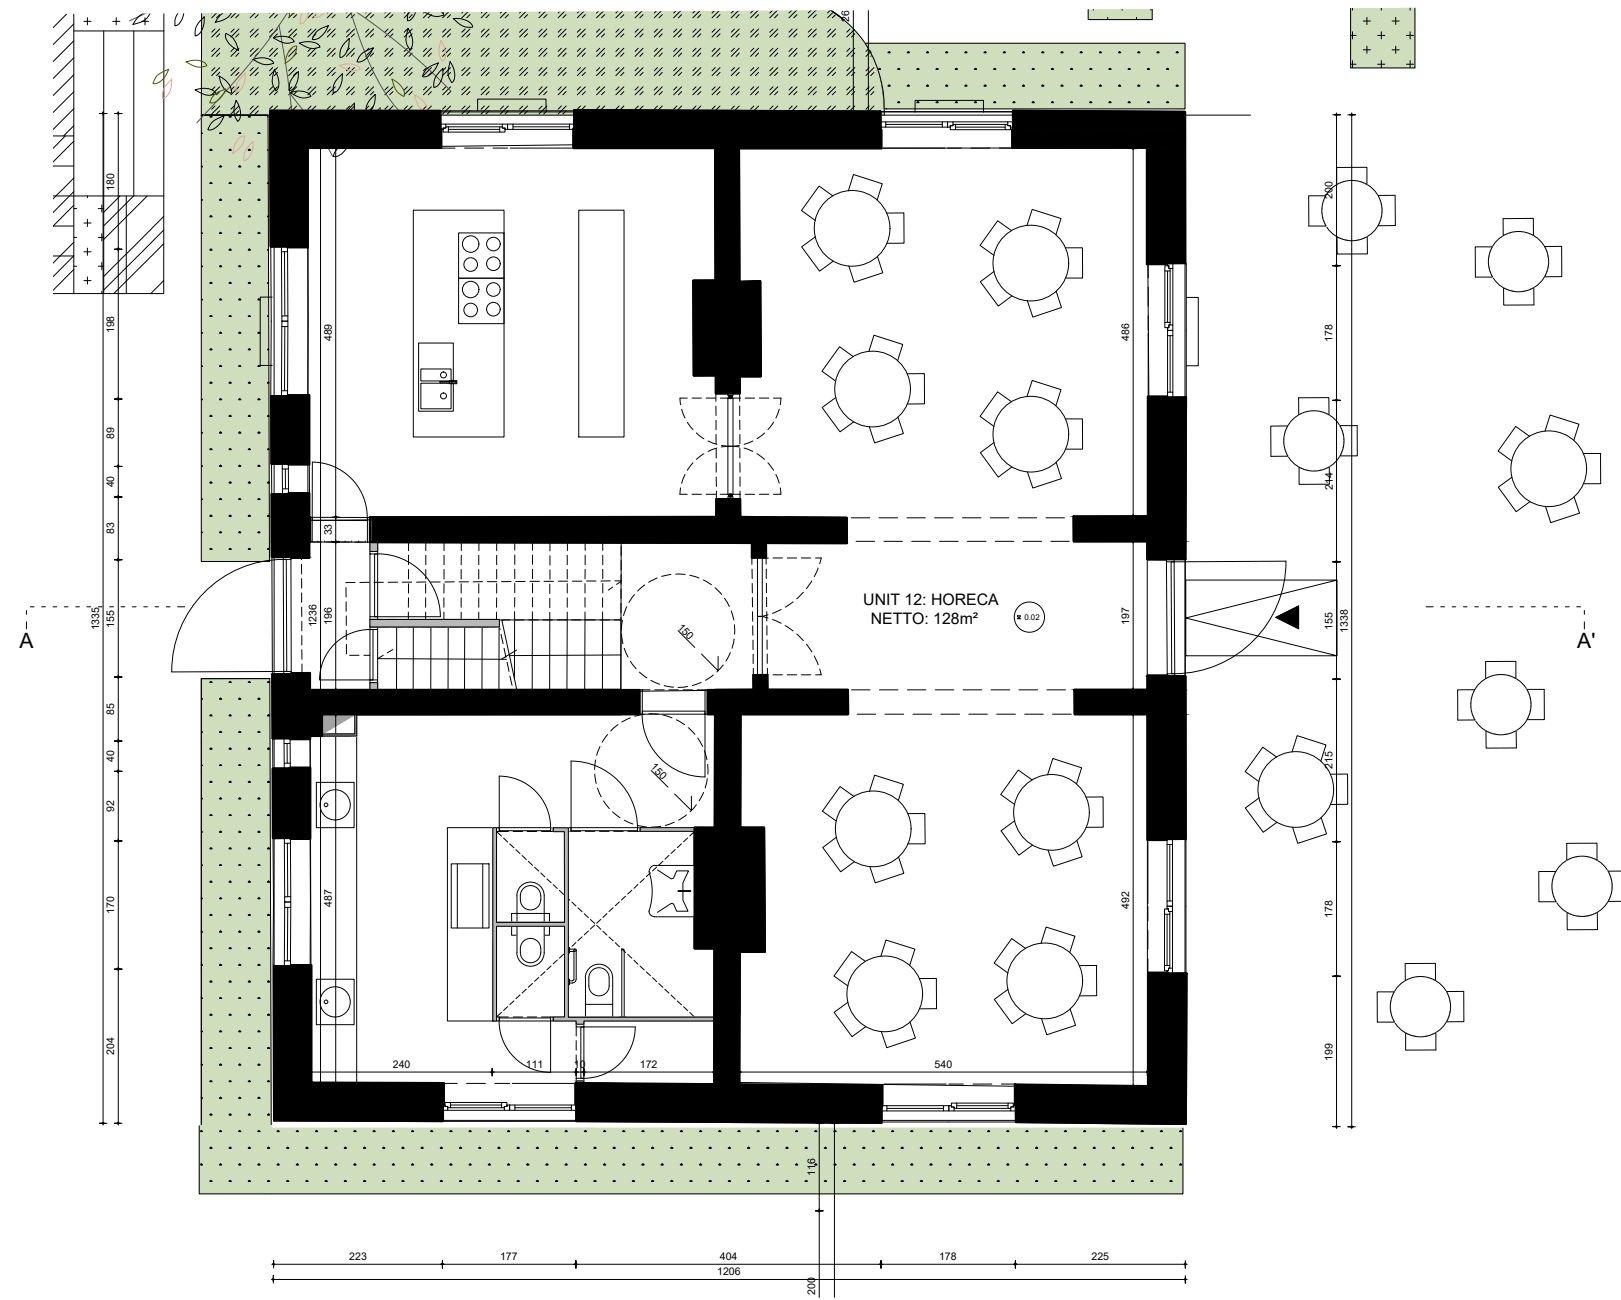

**JACHTPAVILJOEN
PLANNEN**

bruto vloeroppervlakte
(excl. buitenruimte)

408 m²

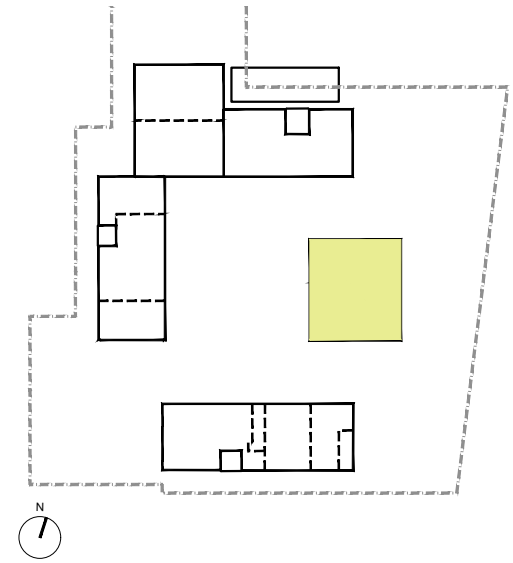


*keuken, meubilair, tracées technische leidingen zijn louter illustratief
alle maten zijn richtinggevend*

DATUM
SCHAAL
FORMAAT
LEGENDE

19.08.2024
1:100
A3

- dragende wanden
- niet-dragende wanden
- verlaagd plafond
- vide
- terras
- bos

NIVEAU -1

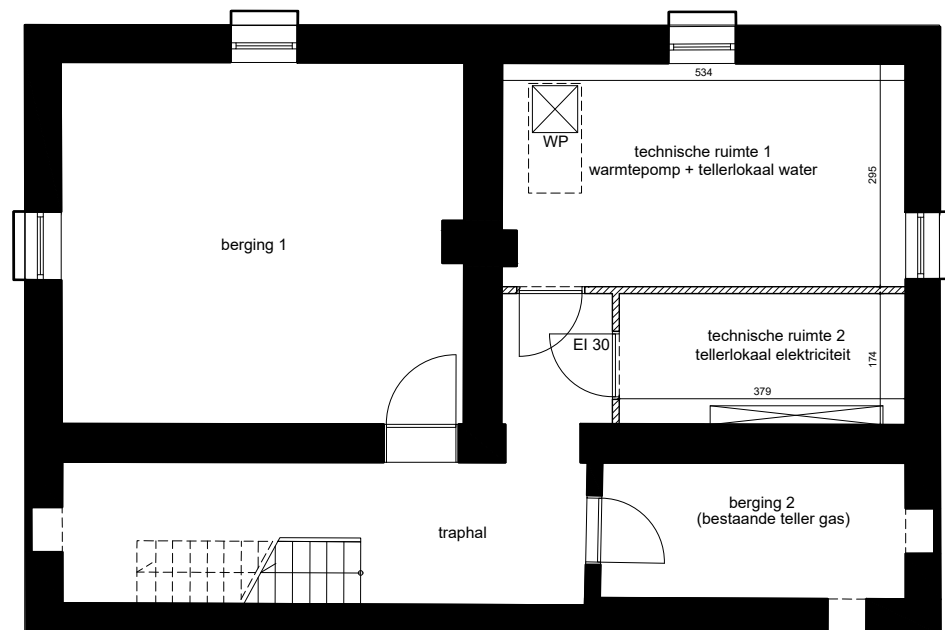

NIVEAU -01

berging 1
berging 2

25.4m²
7.5m²

NIVEAU 0

horeca

122m²

NIVEAU +1

co-working
gastenkamer 1
gastenkamer 2
traphal


50m²
24.6m²
35m²
10.1m²

NIVEAU+2


gastenkamer 1
gastenkamer 2

2.8m²
7.7m²

NIVEAU +1

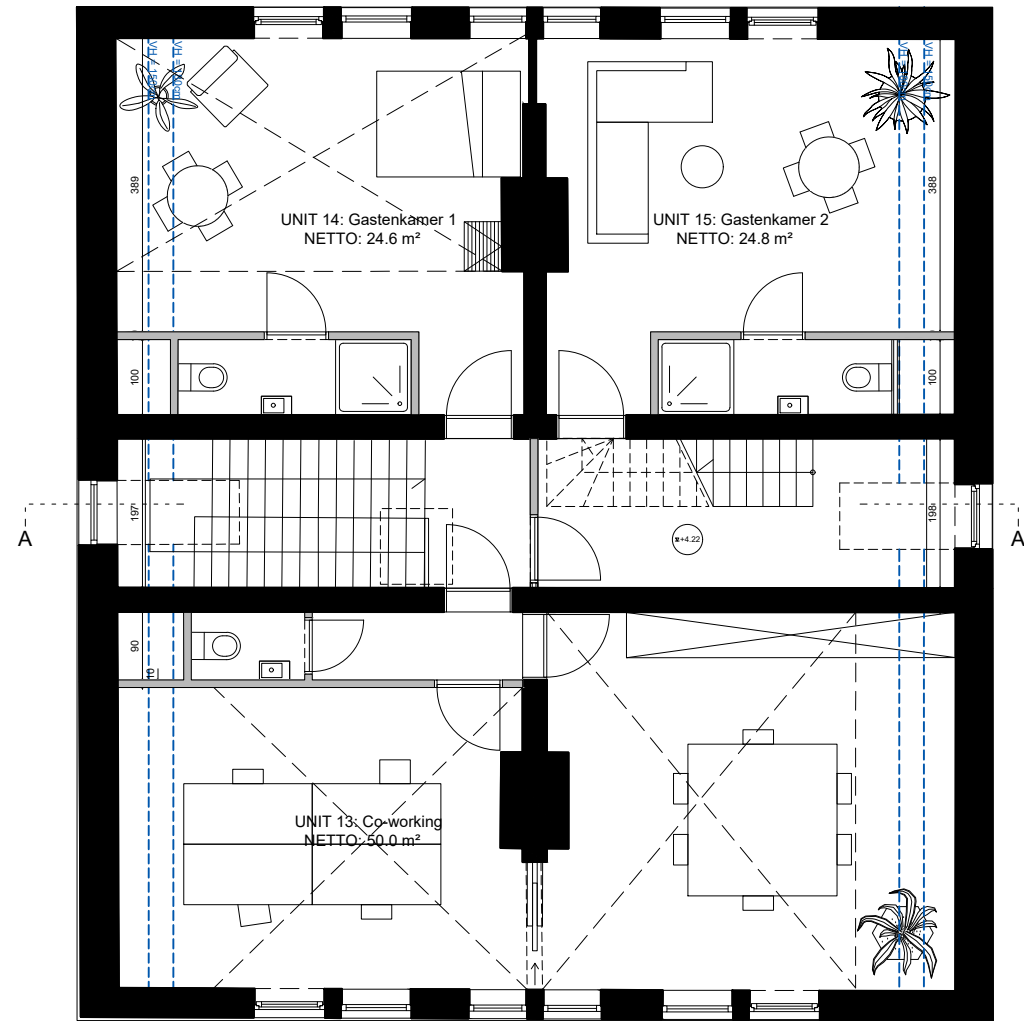


NIVEAU +2

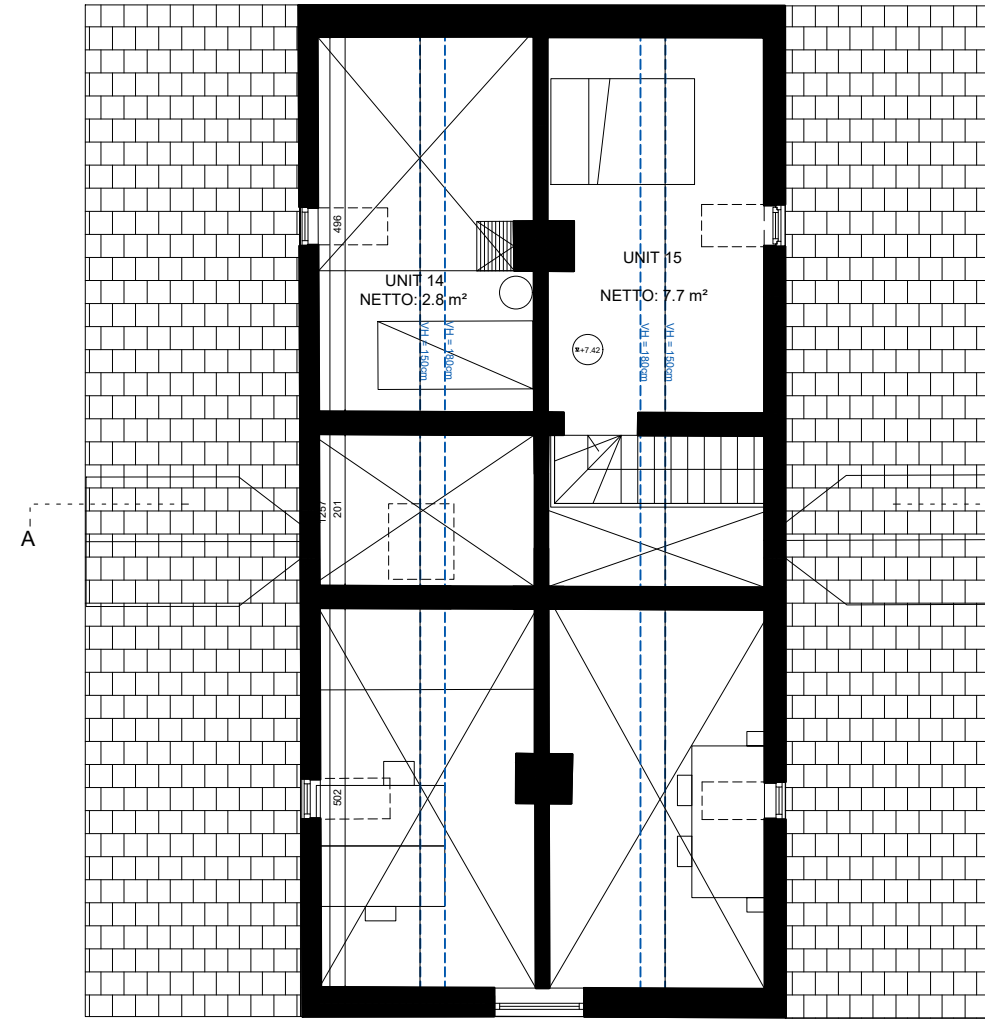

**JACHTPAVILJOEN
PLANNEN**

bruto vloeroppervlakte
(excl. buitenruimte)

408 m²

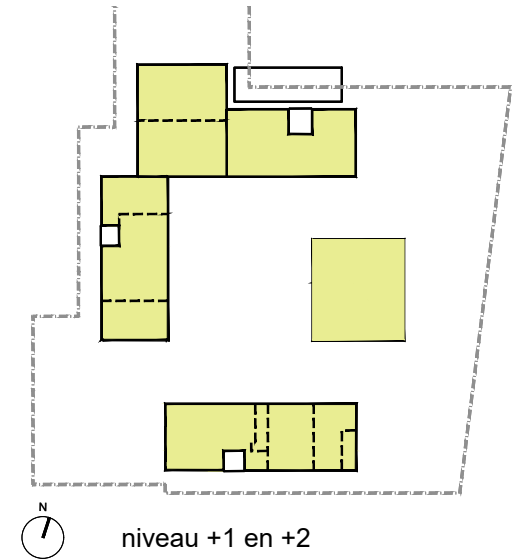

*keuken, meubilair, tracées technische leidingen zijn louter illustratief
alle maten zijn richtinggevend*

DATUM
SCHAAL
FORMAAT
LEGENDE

19.08.2024
1:100
A3

- dragende wanden
- niet-dragende wanden
- verlaagd plafond
- vide
- terras
- bos

NIVEAU -01

berging 1 25.4m²
berging 2 7.5m²

NIVEAU 0


horeca 122m²

NIVEAU +1

co-working 50m²
gastenkamer 1 24.6m²
gastenkamer 2 35m²
traphal 10.1m²

NIVEAU+2


gastenkamer 1 2.8m²
gastenkamer 2 7.7m²

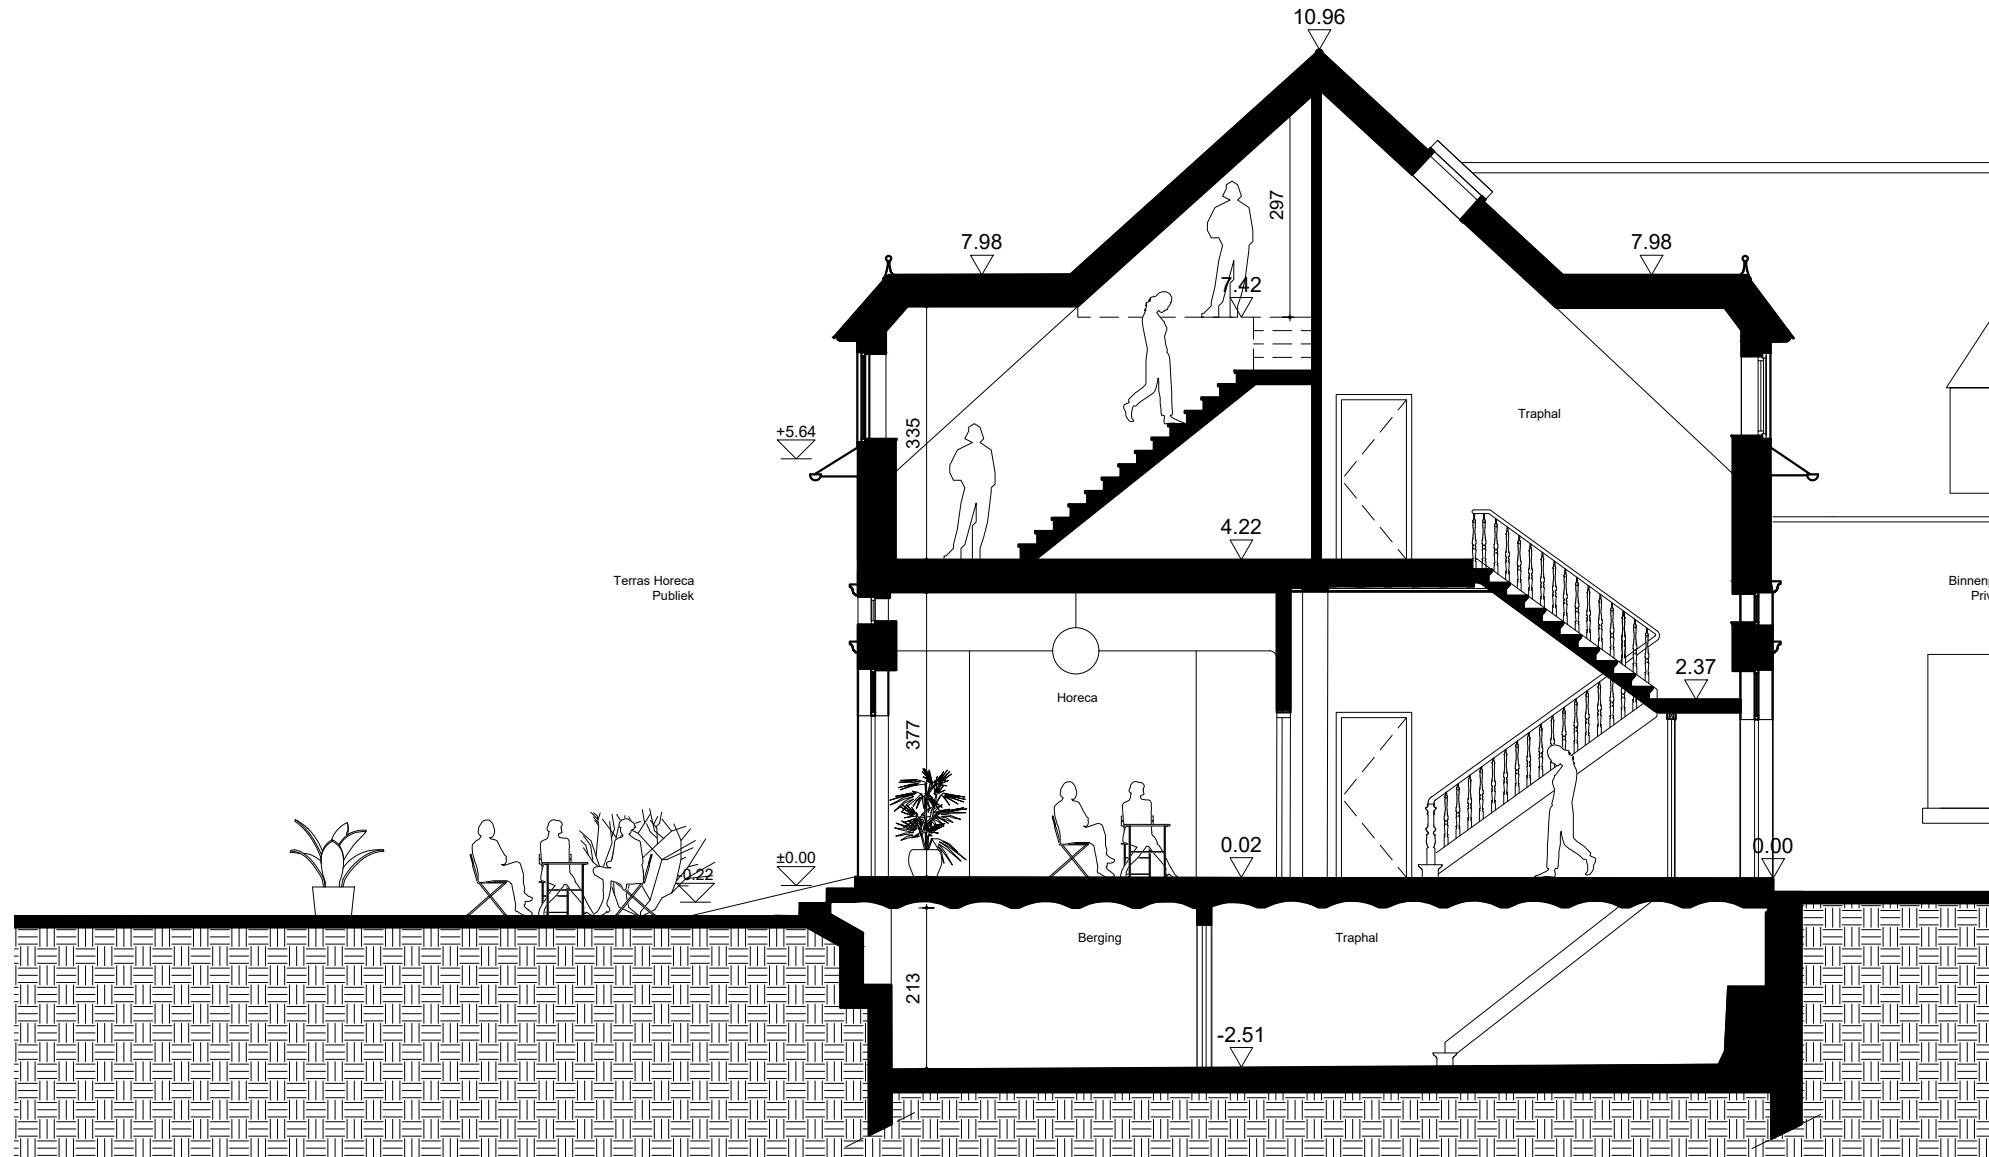

**JACHTPAVILJOEN
SNEDES**

bruto vloeroppervlakte
(excl. buitenruimte)

408 m²

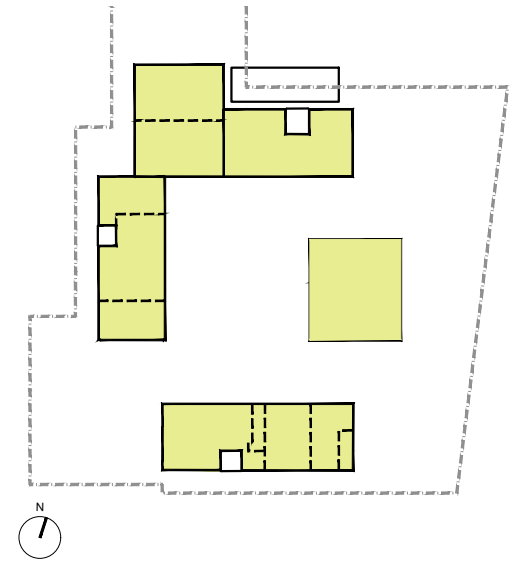

keuken, meubilair, tracées technische leidingen zijn louter illustratief
alle maten zijn richtinggevend

DATUM
SCHAAL
FORMAAT
LEGENDE

19.08.2024
1:100
A3

- dragende wanden
- niet-dragende wanden
- verlaagd plafond
- vide
- terras
- bos

NIVEAU -01

berging 1 25.4m²
berging 2 7.5m²

NIVEAU 0

horeca 122m²


NIVEAU +1

co-working 50m²
gastenkamer 1 24.6m²
gastenkamer 2 35m²
traphal 10.1m²


NIVEAU+2

gastenkamer 1 2.8m²
gastenkamer 2 7.7m²

OOSTGEVEL

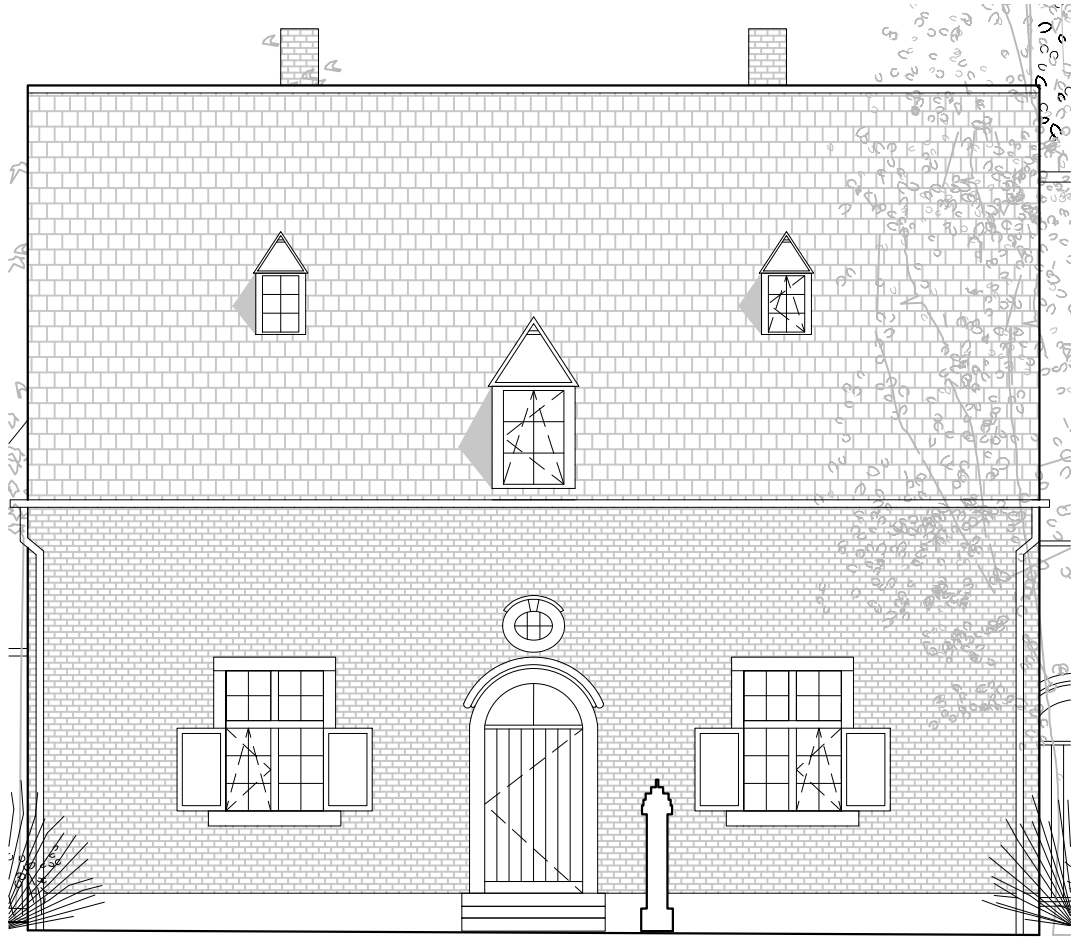


ZUIDGEVEL

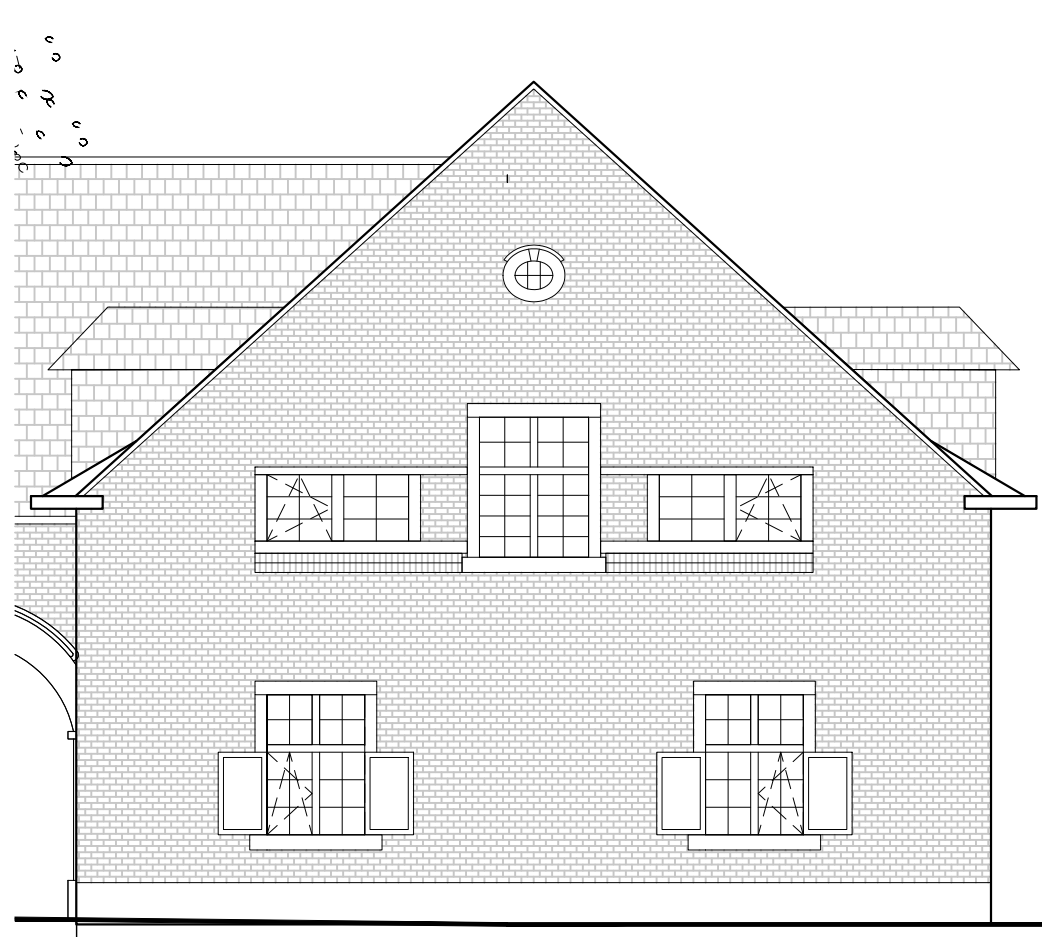

**JACHTPAVILJOEN
GEVELS**

bruto vloeroppervlakte
(excl. buitenruimte)

408 m²

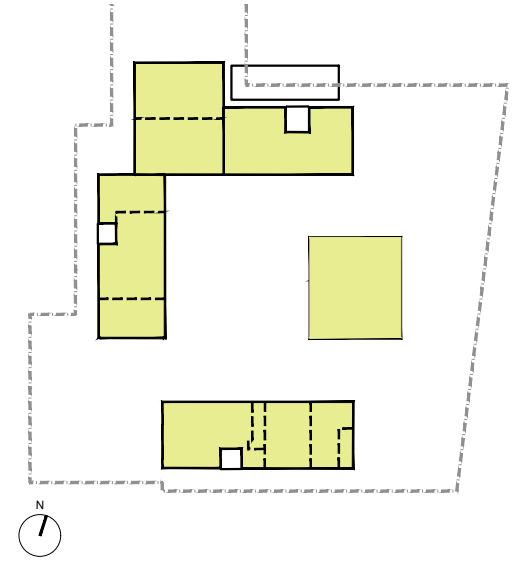


*keuken, meubilair, tracées technische leidingen zijn louter illustratief
alle maten zijn richtinggevend*

DATUM
SCHAAL
FORMAAT
LEGENDE

19.08.2024
1:100
A3

WESTGEVEL

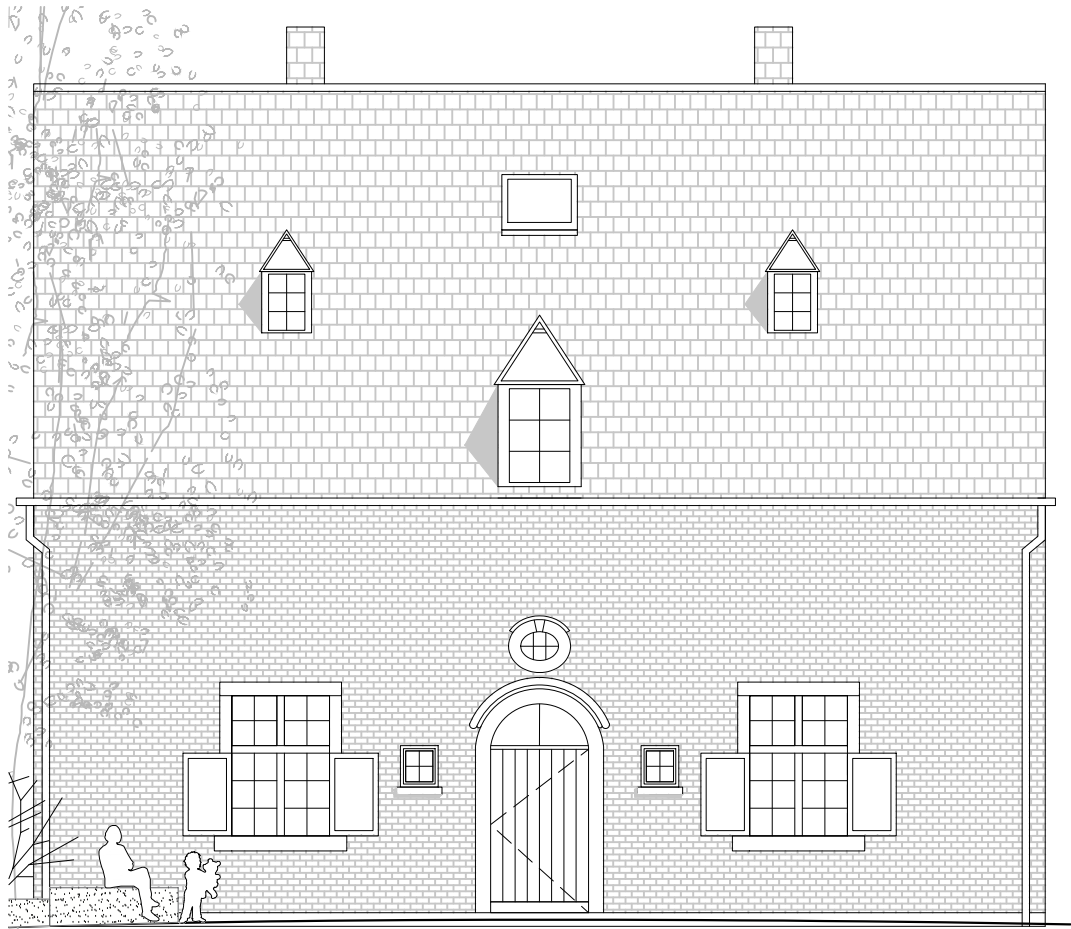

NOORDGEVEL

