


UNIT C0.07
PLAN, SNEDE & GEVELS


bruto vloeroppervlakte (vanaf 1,5m)

66.8 m²

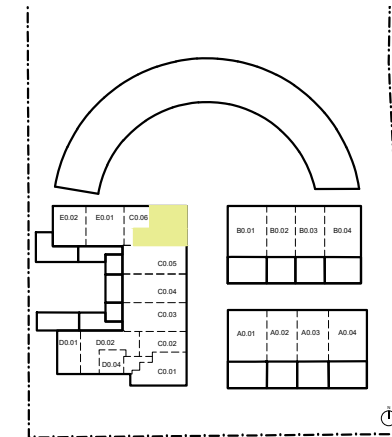


*Draftversie: Deze plannen kunnen nog gewijzigd worden ivf de uitwerking van het uitvoeringsdossier.
Leefkeuken, meubilair, tracées technische leidingen zijn louter illustratief
Alle maten zijn richtingevend.*

NOORD GEVEL

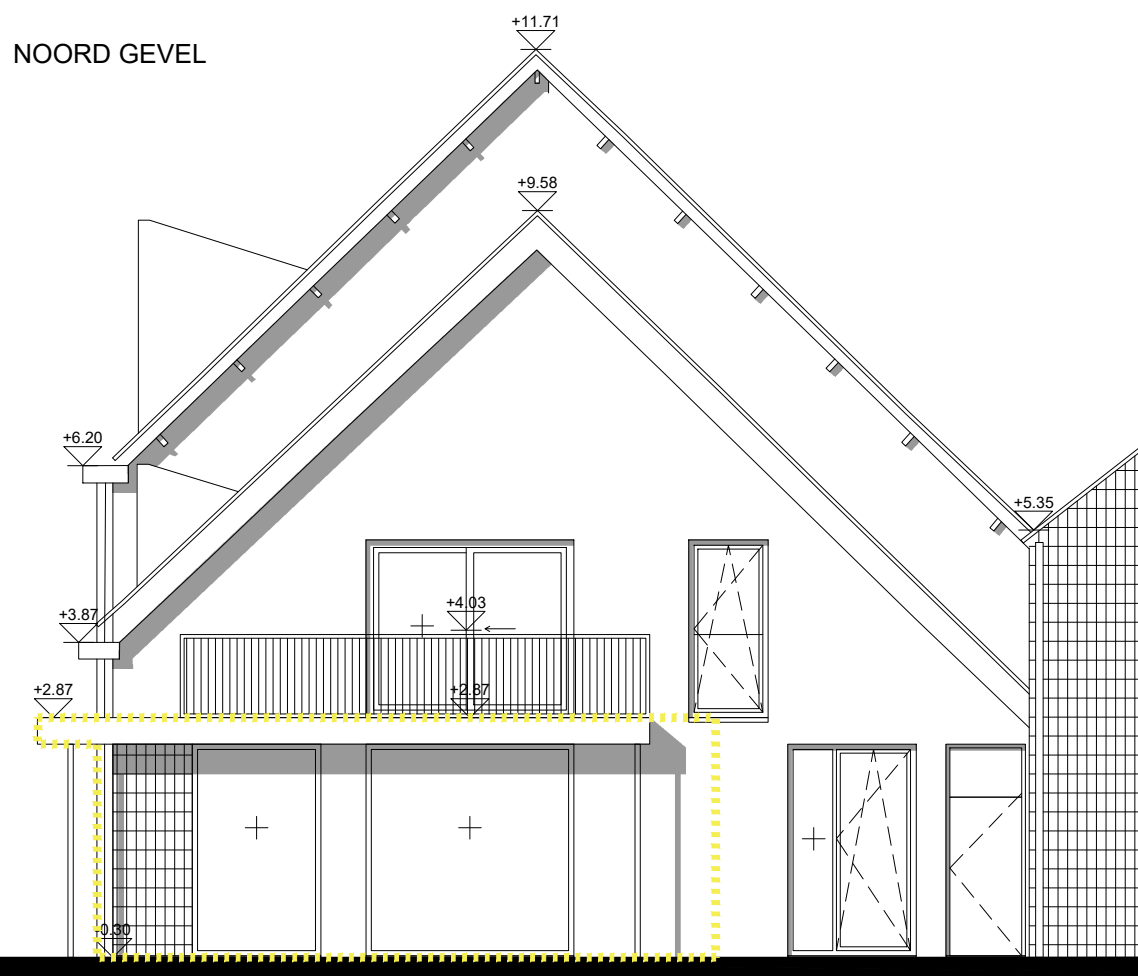

OOST GEVEL

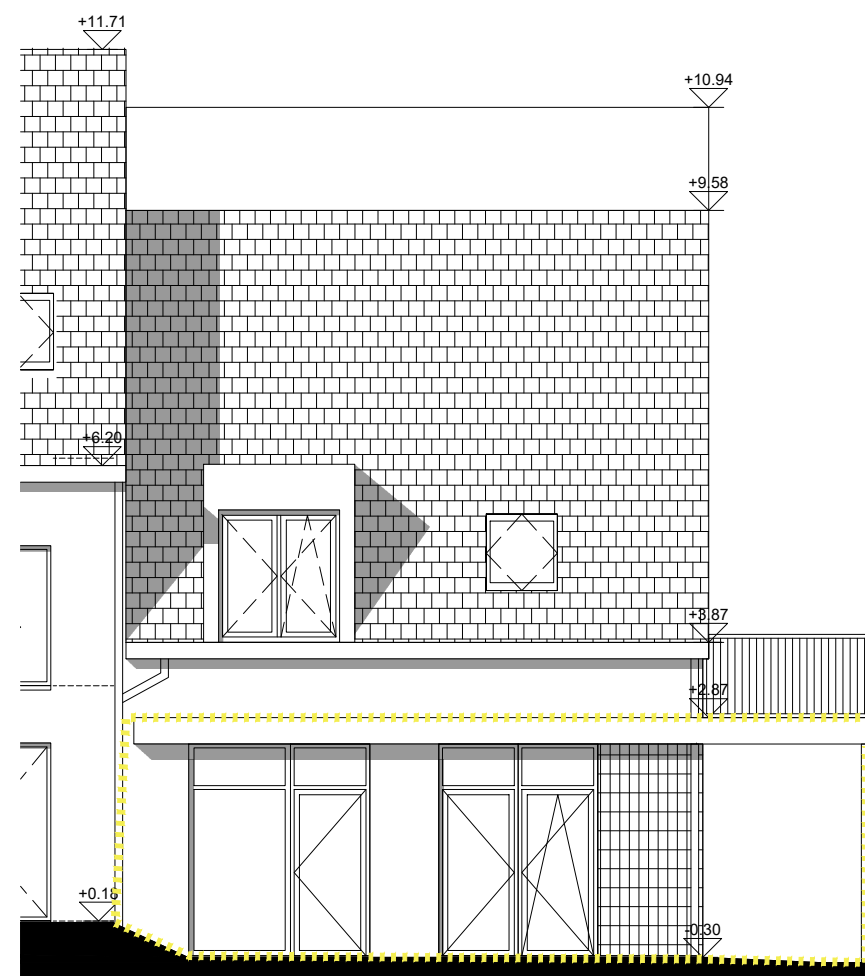

DATUM
SCHAAL
FORMAAT
LEGENDE



17.10.2022
1:100
A3

- dragende wand in metselwerk
- gipsblokken
- verlaagd plafond
- terras
- haag
- tuin

NIVEAU 0	
polyvalente zaal	44.7m ²
hal	3.0m ²
berging	2.3m ²
wc	3.8m ²

NIVEAU 0


SNEDE D1

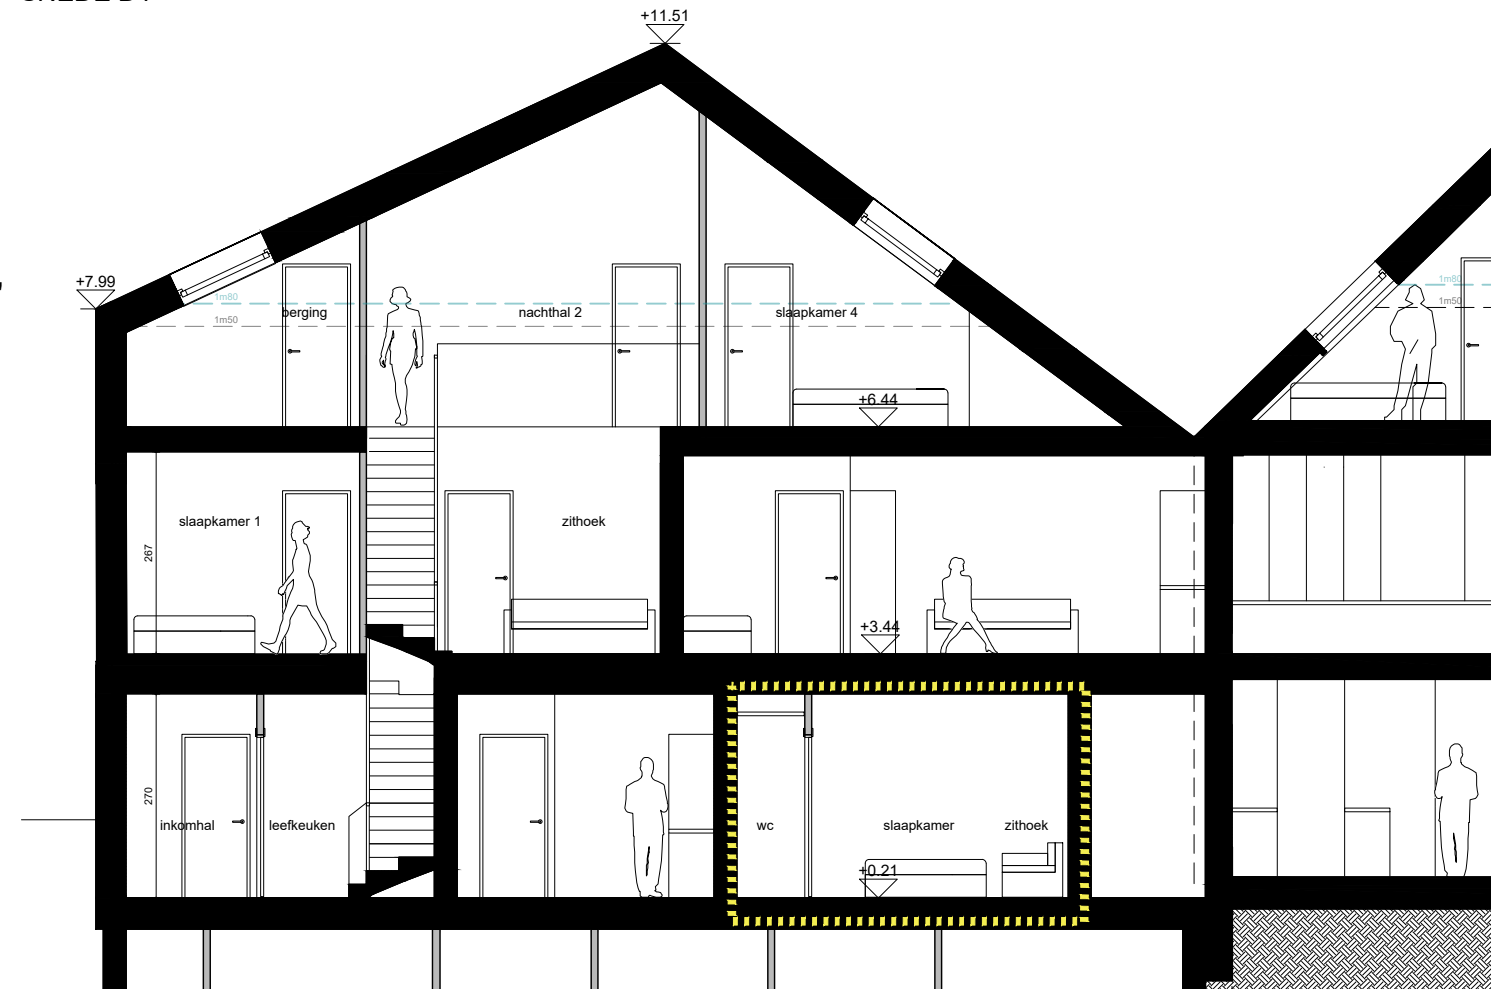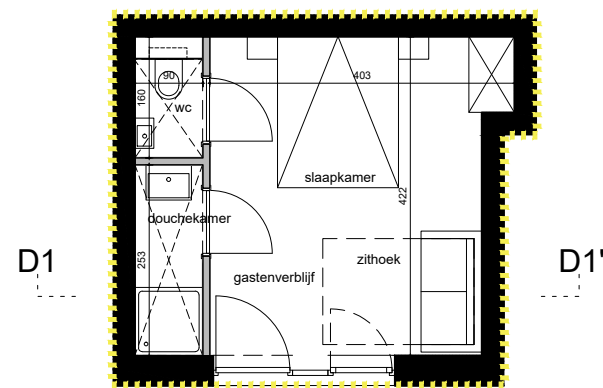

UNIT D0.04
PLAN, SNEDE & GEVEL

bruto vloeroppervlakte (vanaf 1,5m)

23.9m²

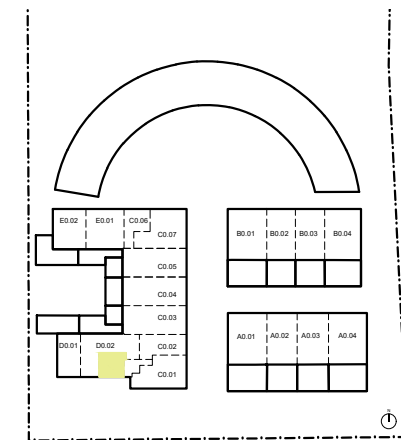

Draftversie: Deze plannen kunnen nog gewijzigd worden ivf de uitwerking van het uitvoeringsdossier. Leefkeuken, meubilair, tracés technische leidingen zijn louter illustratief. Alle maten zijn richtinggevend.

DATUM
SCHAAL
FORMAAT
LEGENDE

17.10.2022
1:100
A3

- dragende wand in metselwerk
- gipsblokken
- verlaagd plafond
- terras
- haag
- tuin

NIVEAU 0

slaapkamer	8.7m ²
zithoek	6.9m ²
douchekamer	2.3m ²
wc	1.4m ²

ZUID GEVEL

