




NIVEAU 0

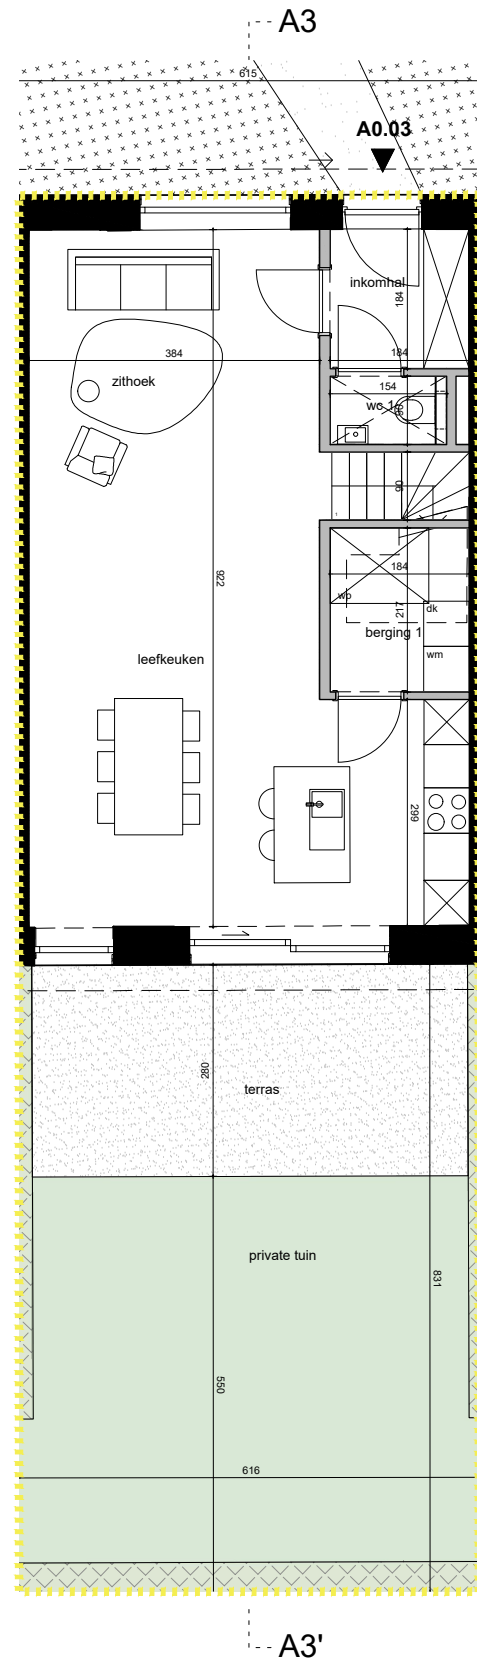

NIVEAU +1

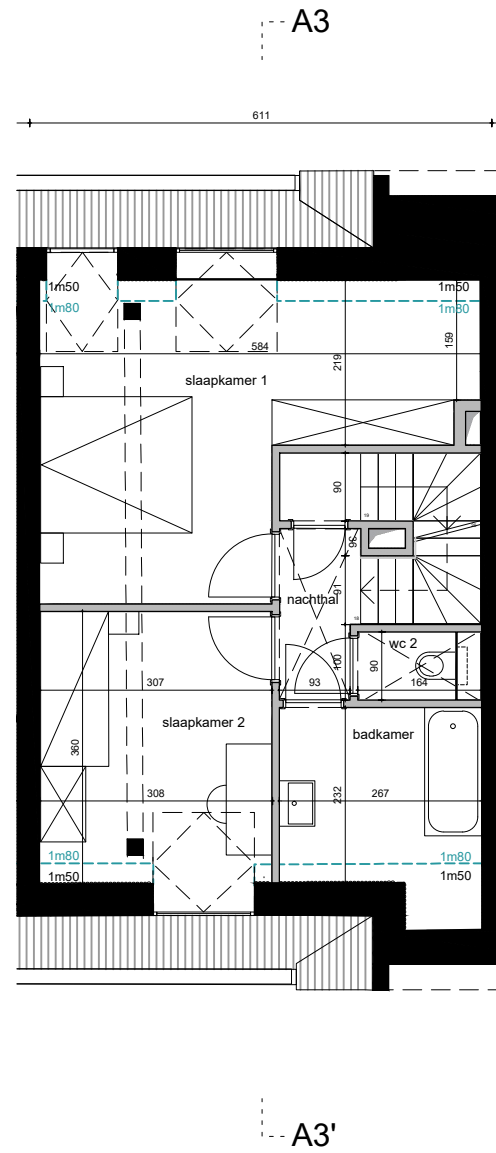


NIVEAU +2

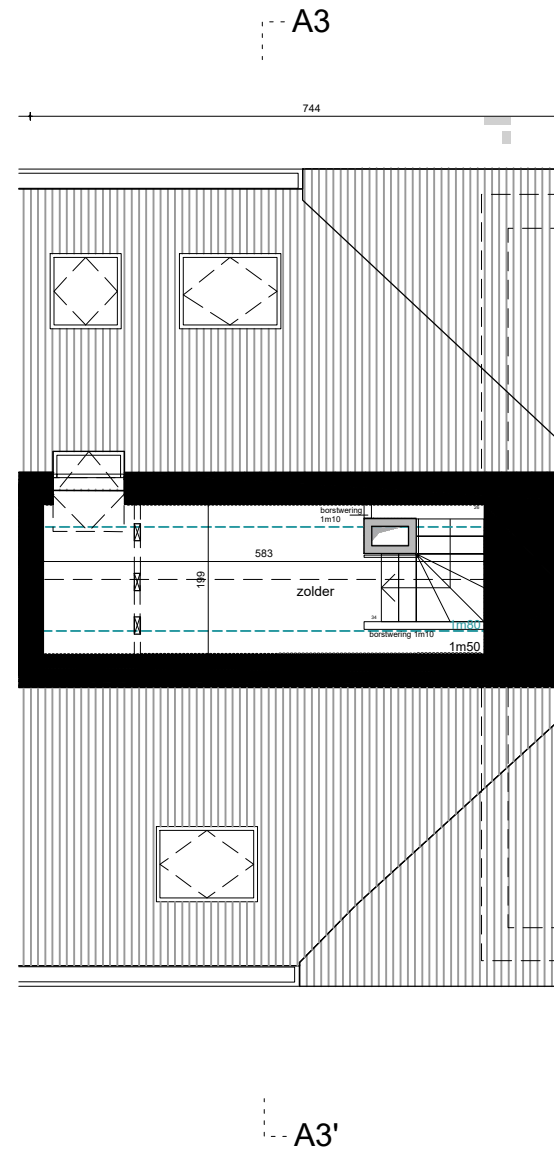

UNIT A0.03 PLANNEN

bruto vloeroppervlakte (vanaf 1,5m)
private buitenruimte

123.3 m²
51.1 m²

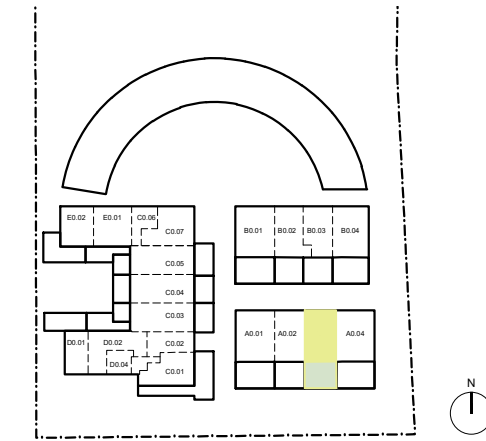

*Deze plannen kunnen nog gewijzigd worden ivf de uitwerking van het uitvoeringsdossier.
Leefkeuken, meubilair, tracés technische leidingen zijn louter illustratief.
Alle maten zijn richtinggevend.*

datum
schaal
formaat
legende

19.04.2024
1:100
A3

- dragende wand in metselwerk
- gipsblokken
- verlaagd plafond
- terras
- haag
- tuin

NIVEAU 0

inkomhal	3.4m ²
wc 1	1.4m ²
berging 1	4.0m ²
leefkeuken	31.9m ²
zithoek	11.3m ²

BUITENRUIMTE

terras	16.1m ²
tuin (excl. terras)	35.0m ²


NIVEAU +1

nachthal	6.6m ²
wc 2	1.5m ²
badkamer	6.2m ²
slaapkamer 1	19.8m ²
slaapkamer 2	11.5m ²


NIVEAU +2

zolder	11.9m ²
--------	--------------------

UNIT A0.03
SNEDE & GEVELS

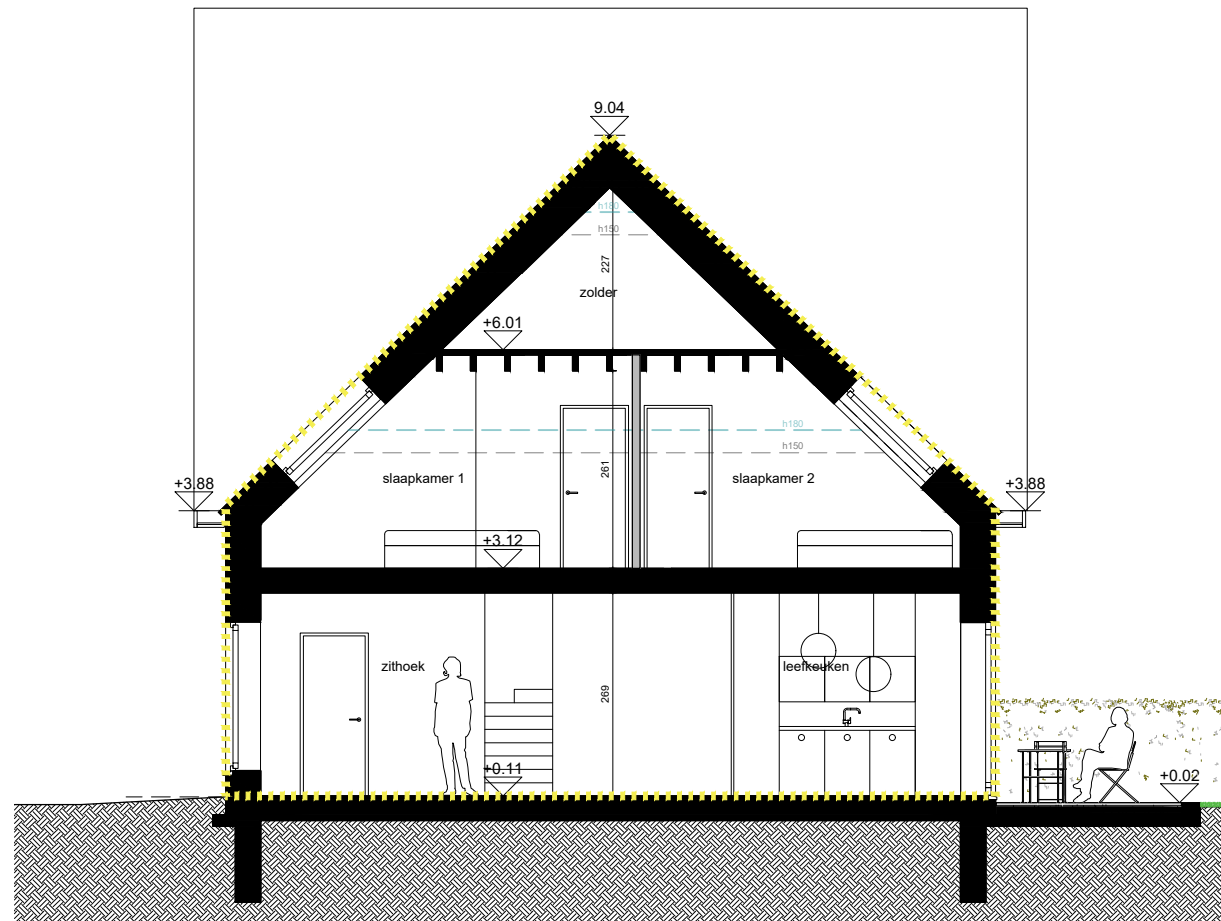


SNEDE A3

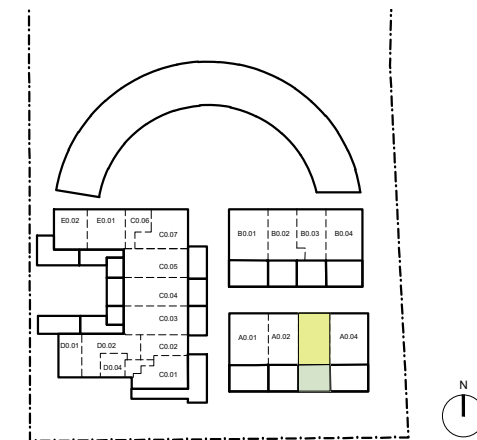


*Deze plannen kunnen nog gewijzigd worden ifv de uitwerking van het uitvoeringsdossier.
Leefkeuken, meubilair, tracées technische leidingen zijn louter illustratief.
Alle maten zijn richtinggevend.*

datum
schaal
formaat

19.04.2024
1:100
A3

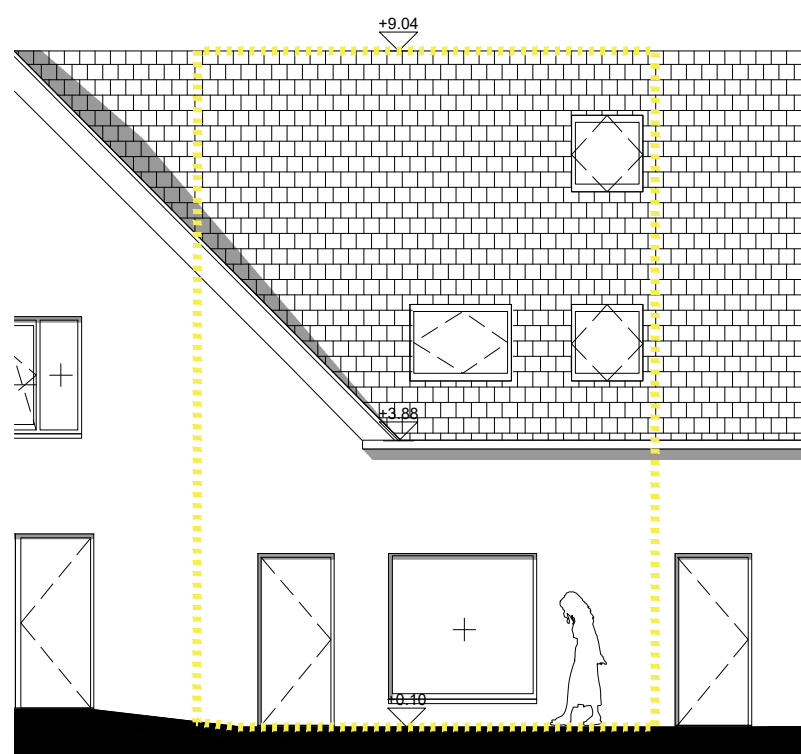

NOORD GEVEL

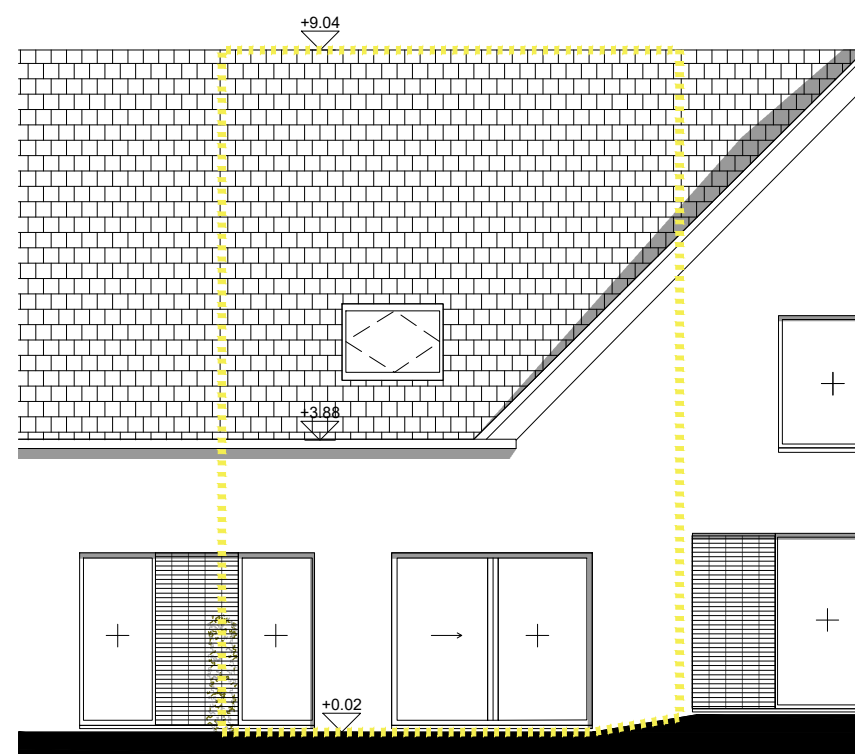

ZUID GEVEL